




Bauherr
Stadt Kerpen
Jahnplatz 1
50171 Kerpen



Dipl.-Ing. Wolfgang R. Mueller + Partner
Landschafts- und Gartenarchitekten BDLA

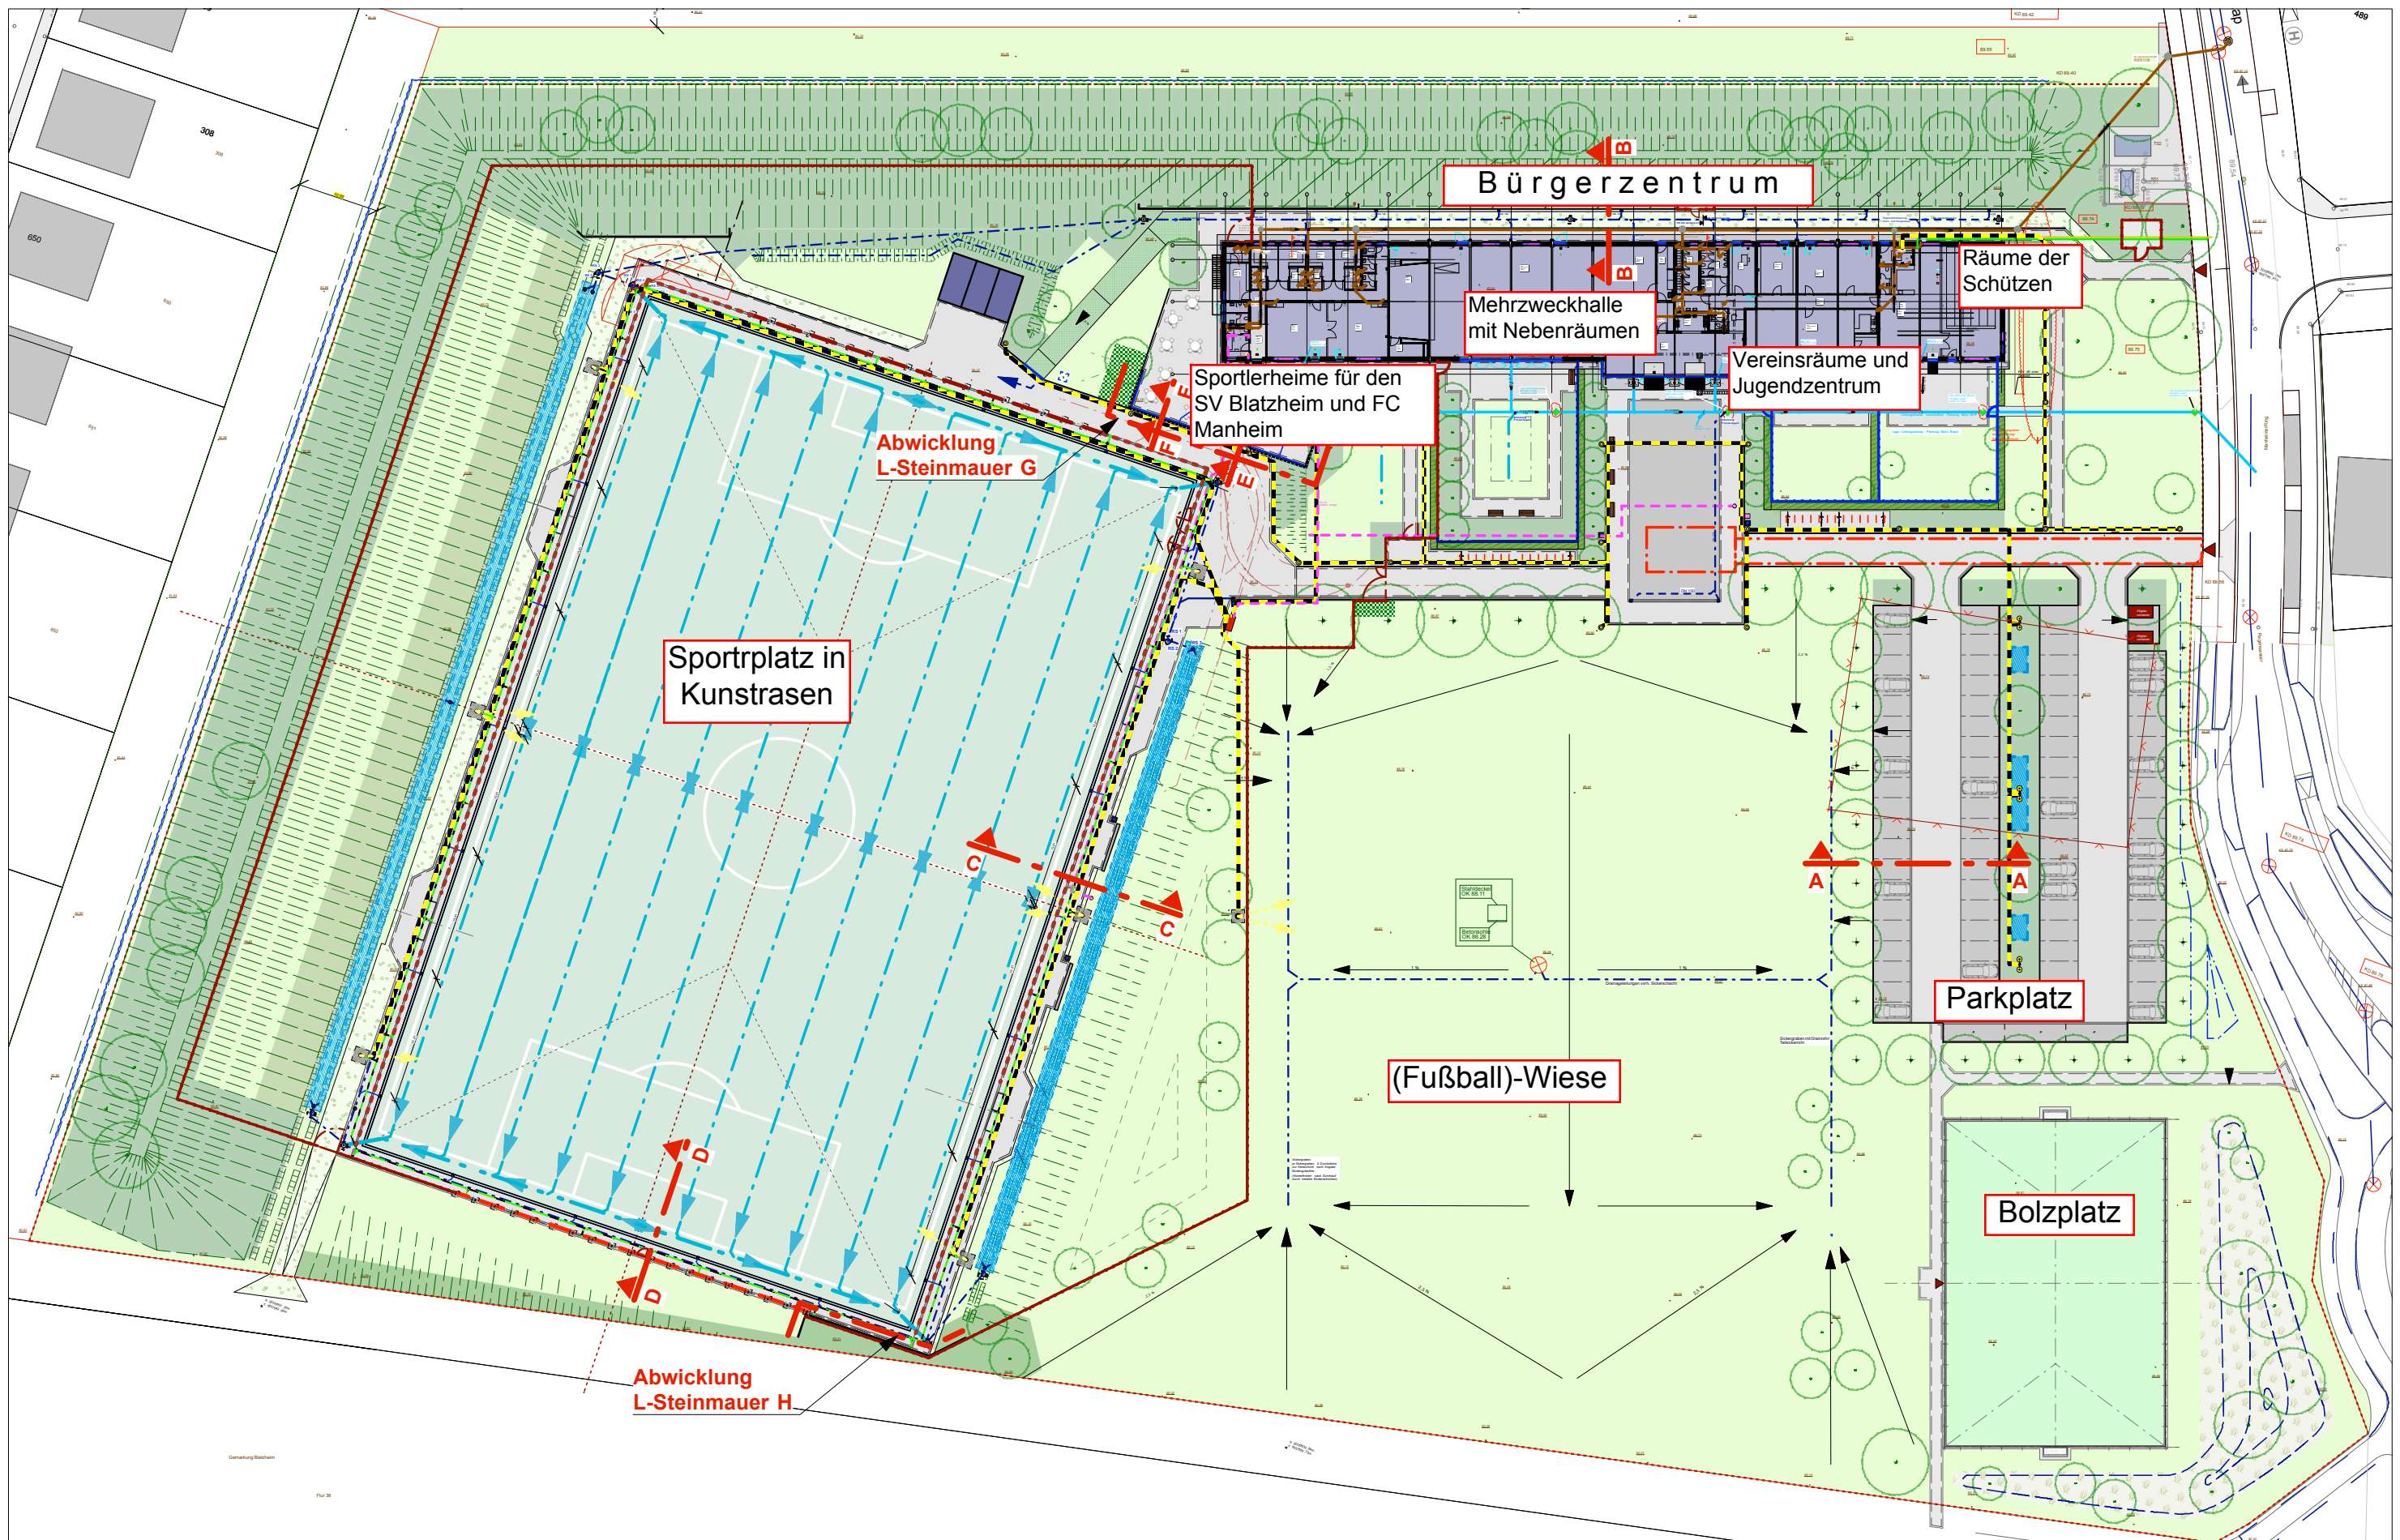

Übersichtsplan Schnitte +
Abwicklungen L-Steinmauern

3199 - FAA - D - G78 - 5.0_R 9